


freie Gewerbefläche - Grundstückgröße frei wählbar

verkaufte Gewerbefläche

reservierte Gewerbefläche

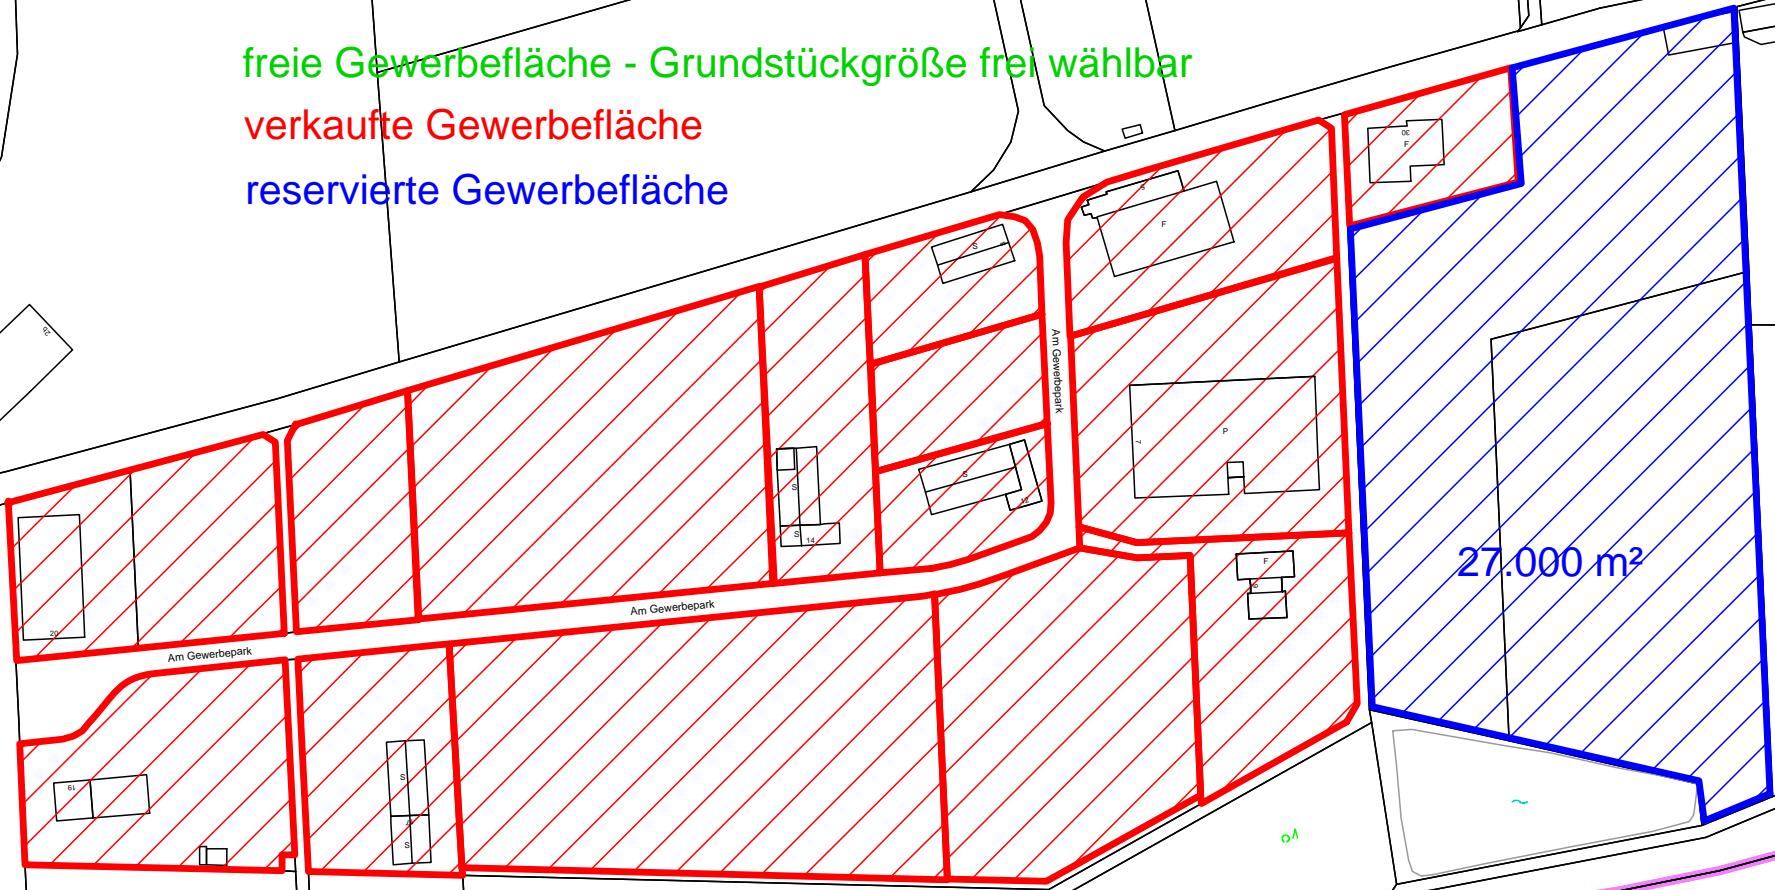

27.000 m²