


BEBAUUNGSPLANÄNDERUNG WINDISCHESCHENBACH SÜD

Stadt Windischeschenbach
Lkr. Neustadt a. d. Waldnaab

M 1:1000

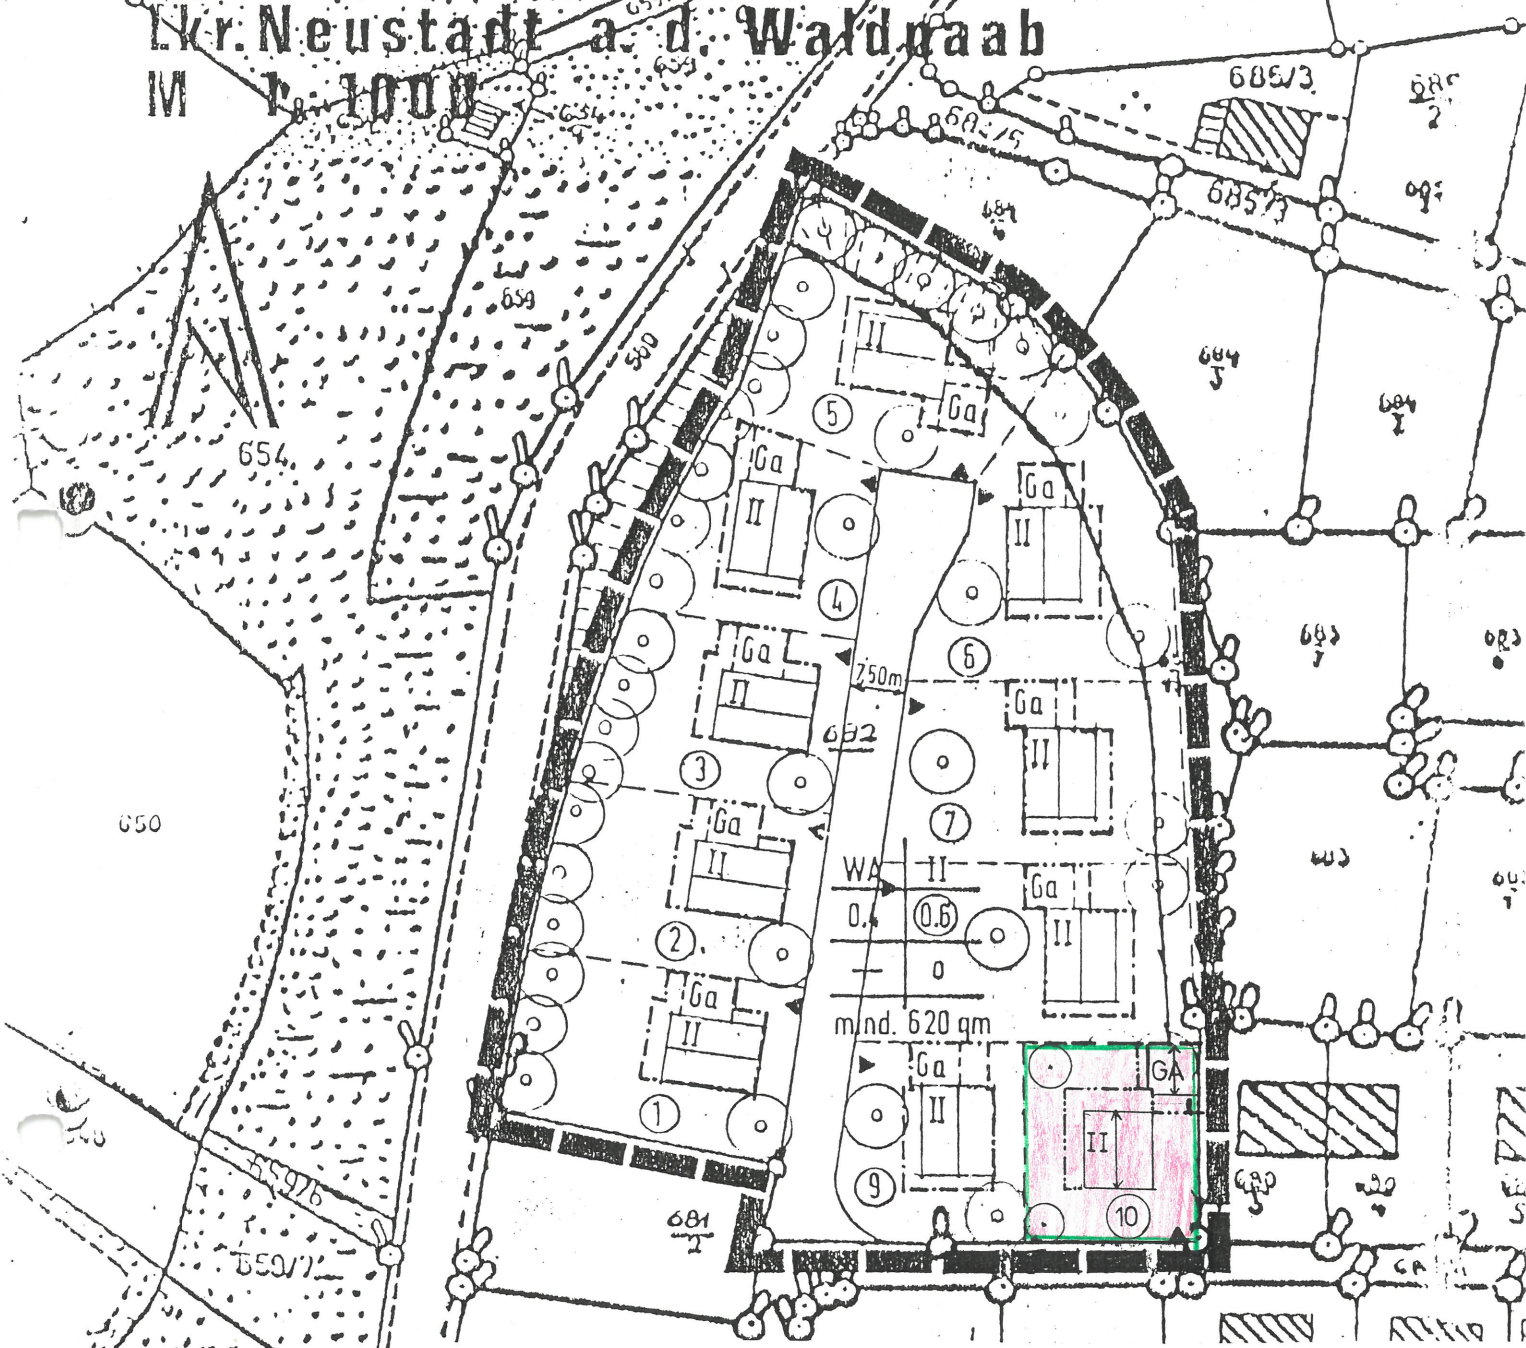

Antrag auf Bebauungsplanänderung

Antragsteller: Stadt Windischeschenbach

**Art der Änderung : Wohnbebauung anstelle eines
Kinderspielplatzes auf Parzellen-
nummer 10**

Der Stadtrat hat die 4.
Änderung des qualifizierten
BebPlanes WE-"Süd", Tg. VI,
am 13.5.1998 als Satzung
beschlossen.
Windischeschenbach, 16.6.98
STADT WINDISCHESCHENBACH

Döllinger, 1. Bürgermeister

Planungsbüro **Stangl**
Bernstein Hs.-Nr. 67
92670 Windischeschenbach
Telefon 09681/25 26

Bernstein, den 05.10. 1997.....