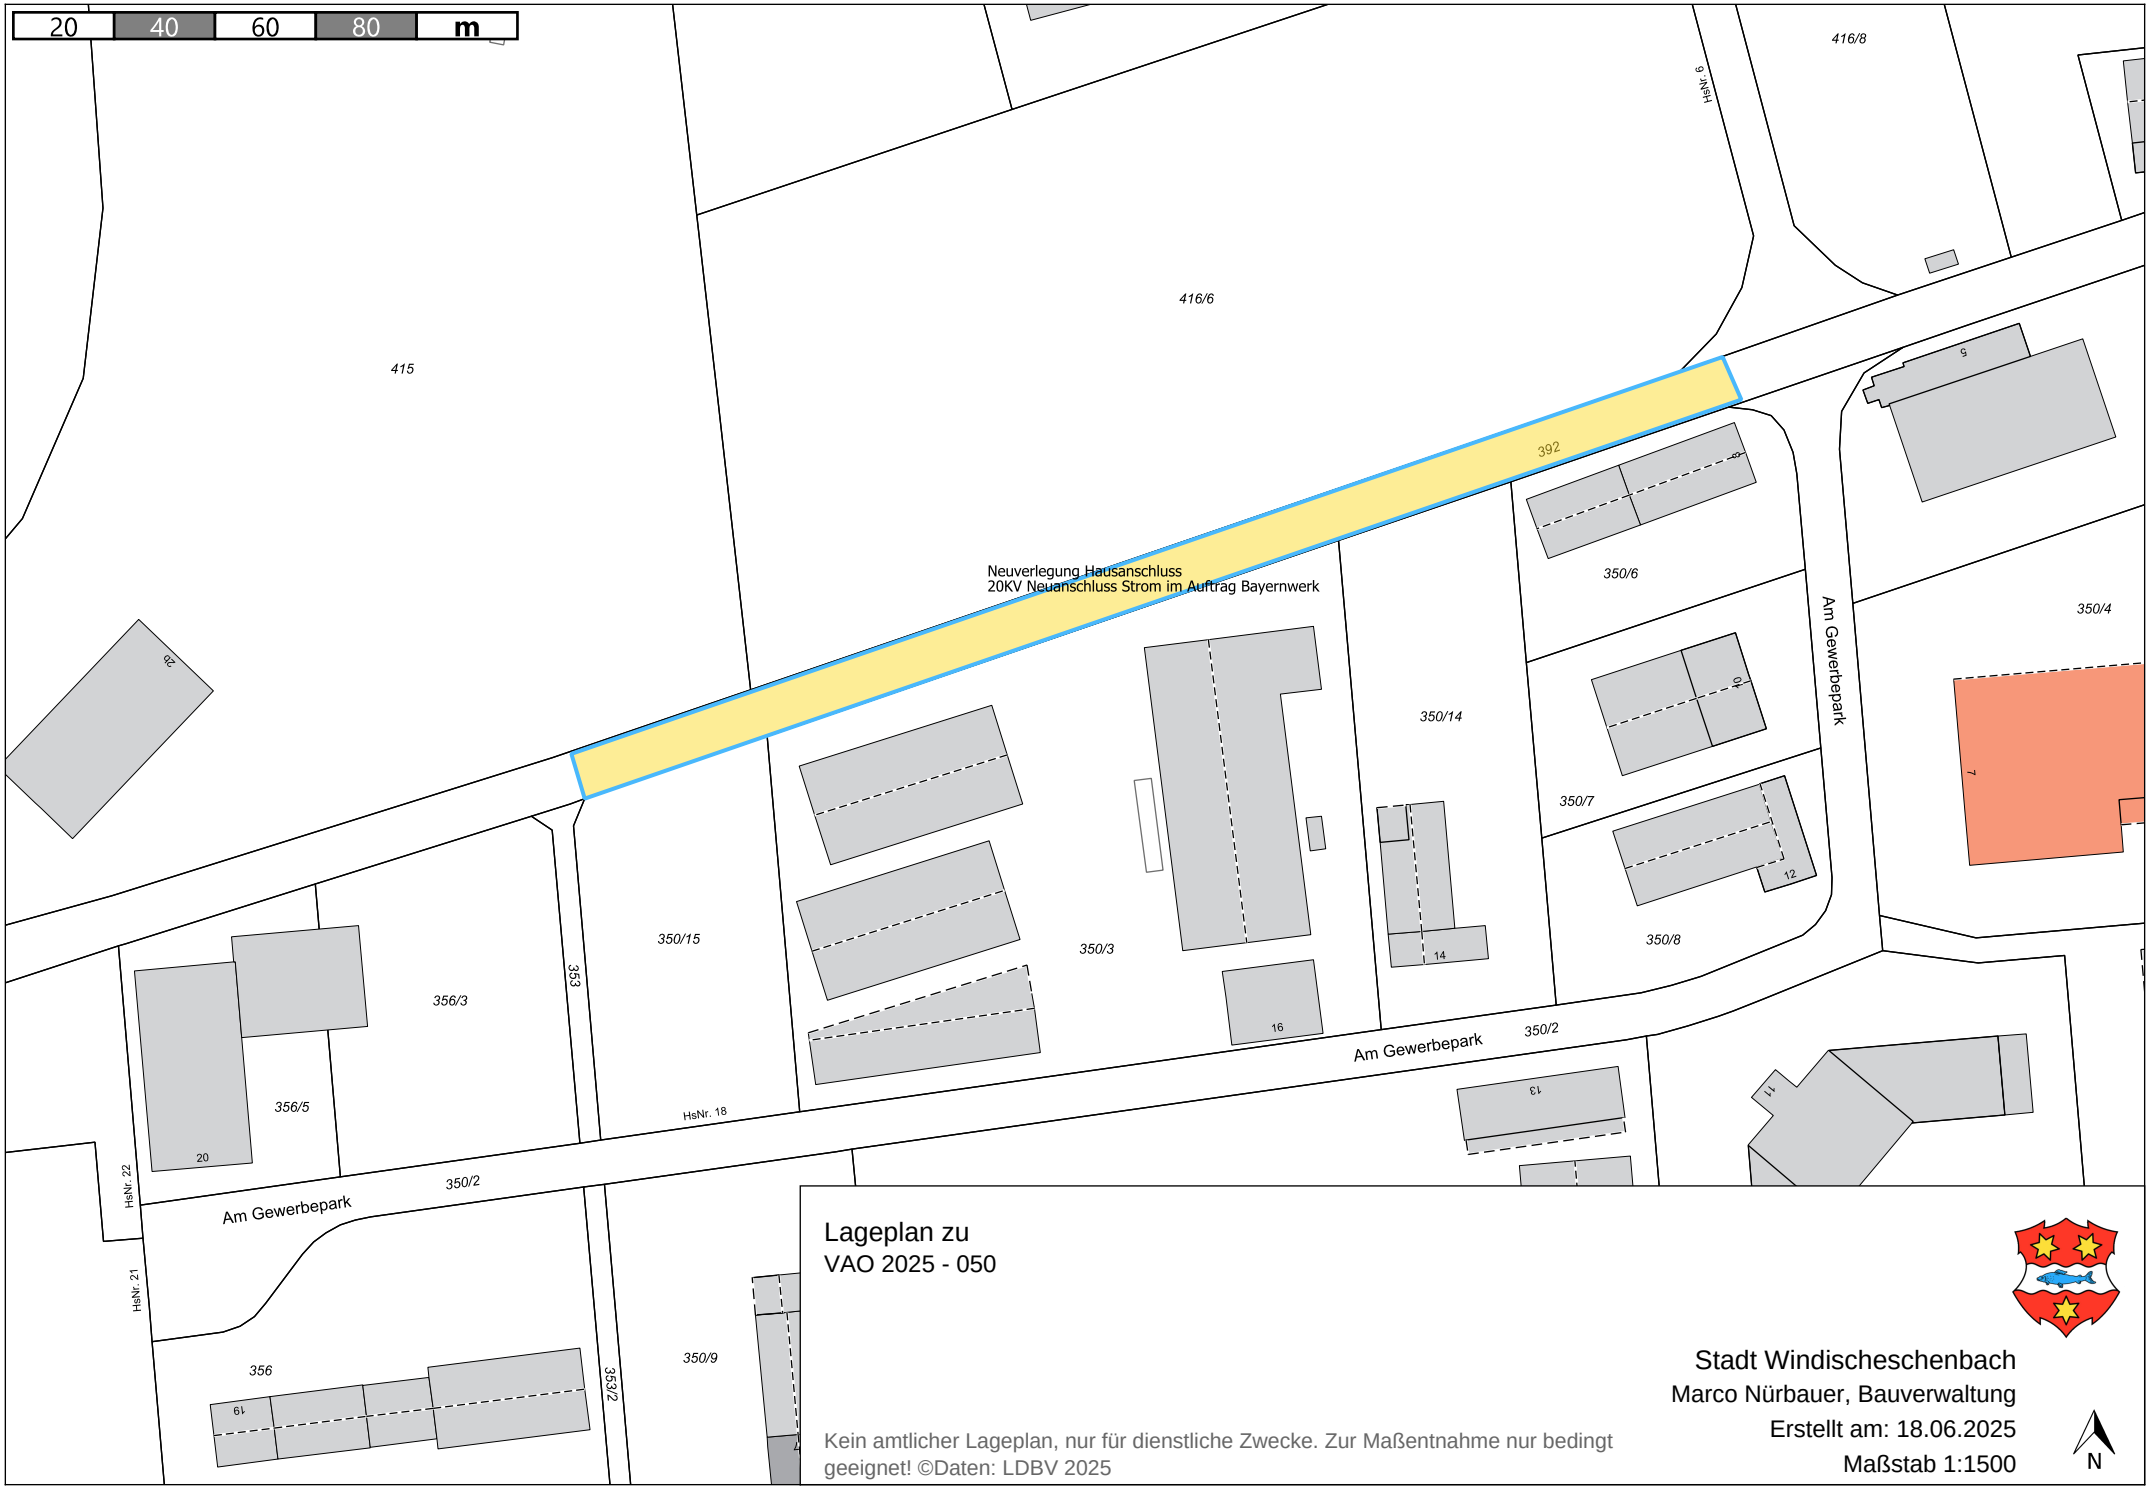
20
40
60
80
m
Neuverlegung Hausanschluss
20KV Neuanschluss Strom im Auftrag Bayernwerk
392
415
416/6
416/8
350/6
350/4
350/14
350/7
350/8
350/3
350/15
356/3
356/5
356
350/9
350/2
Am Gewerbepark
HsNr. 18
HsNr. 22
HsNr. 21
353
353/2
Lageplan zu
VAO 2025 - 050
Stadt Windischeschenbach
Marco Nürbauer, Bauverwaltung
Erstellt am: 18.06.2025
Maßstab 1:1500
N
Kein amtlicher Lageplan, nur für dienstliche Zwecke. Zur Maßentnahme nur bedingt geeignet! ©Daten: LDBV 2025